KOORDINAČNÍ SITUACE

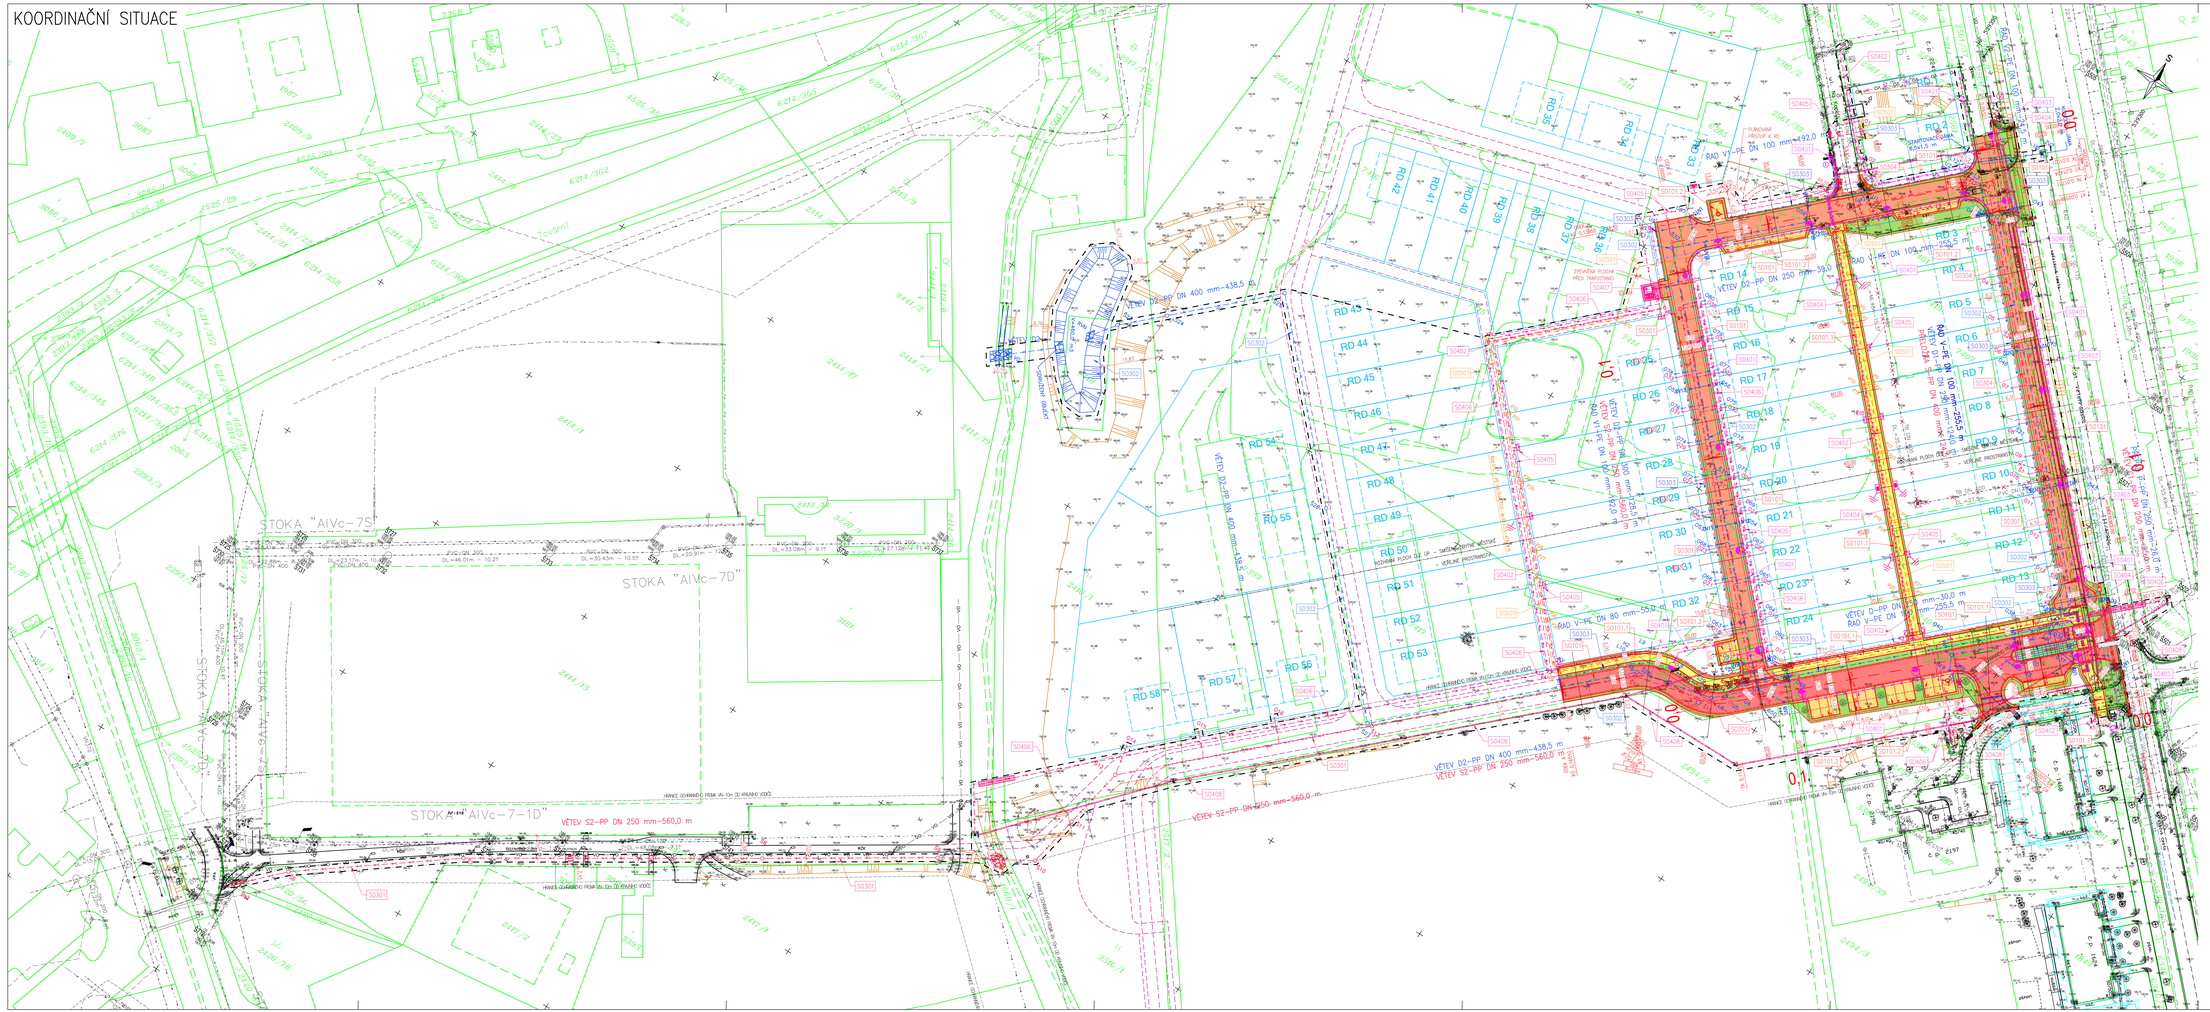
STOKA "AIVc-7S"
STOKA "AIVc-7D"
STOKA "AIVc-7-1D"
VĚTEV S2-PP DN 250 mm-560,0 m
VĚTEV D2-PP DN 400 mm-438,5 m
VĚTEV S2-PP DN 250 mm-560,0 m
VĚTEV D2-PP DN 400 mm-438,5 m
VĚTEV D-PP DN 80 mm-255,5 m
VĚTEV D-PP DN 80 mm-30,0 m
RAD V-PE DN 100 mm-492,0 m
RAD V-PE DN 100 mm-255,5 m
RAD V-PE DN 100 mm-39,0 m
RAD V-PE DN 80 mm-255,5 m
RAD V-PE DN 80 mm-30,0 m
PLOCHÁ DRÁŽKA
ZPEVNĚNÁ PLOCHA PRO TAHOTRANSIT
ZELENÁ PLOCHA
ZPEVNĚNÁ PLOCHA PRO TAHOTRANSIT
ZELENÁ PLOCHA PRO RETENCI